


PRZYCHODNIE ZDROWIA UL. 1905 R 20 W RADOMIU

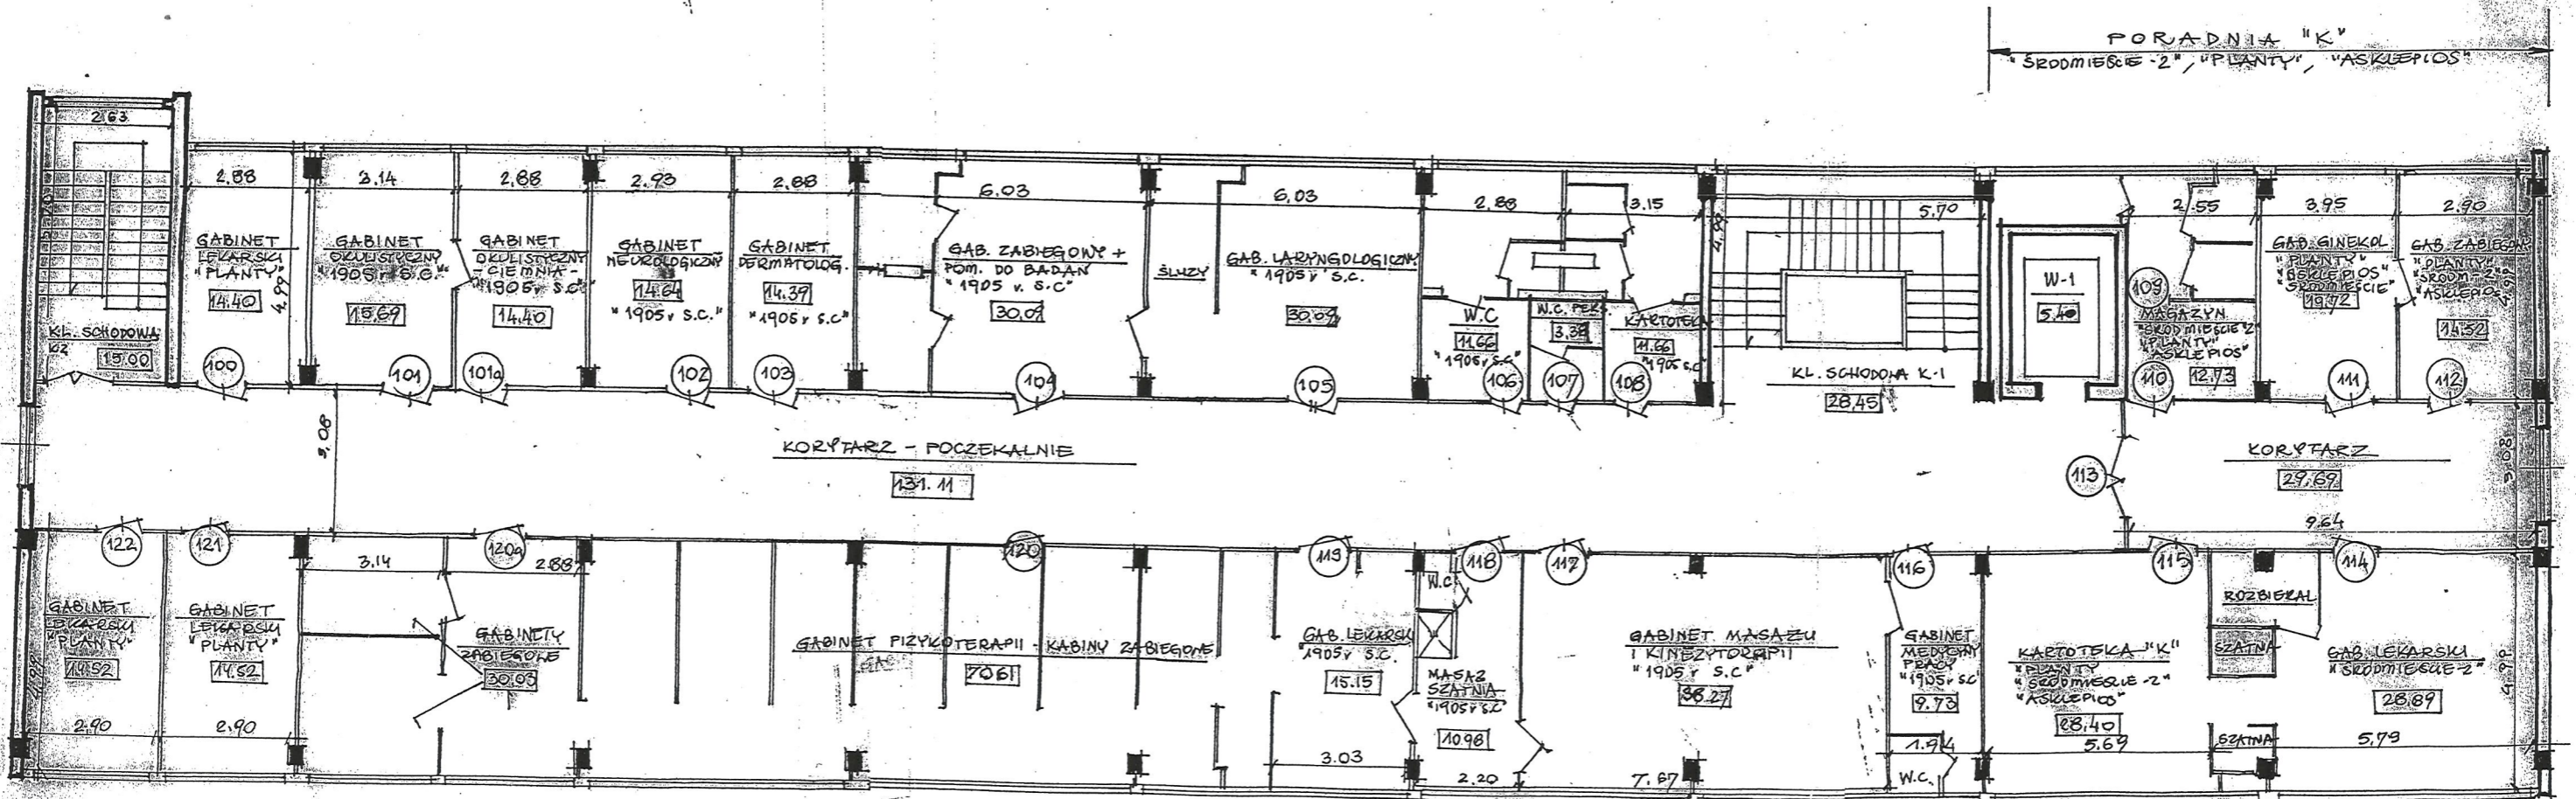

RZUT I PIĘTRA

1:100

000516146-00027
 ZAKŁAD OBSŁUGI
 TRANSPORTU ZBIOROWEGO MAJSTER BUDOWY MAJSTER BUDOWY
 26-600 Radom, ul. Kaliska 4/8 Ryszard Matek Ryszard Matek
 tel 363-10-83 (-1) ul. Rad. Nr 12A II K-3386A/10185 ul. Bud. Nr 12A II K-3386A/10185