


PRZYCHODNIE ZDROWIA UL. 1905R 20 W RADOMIU

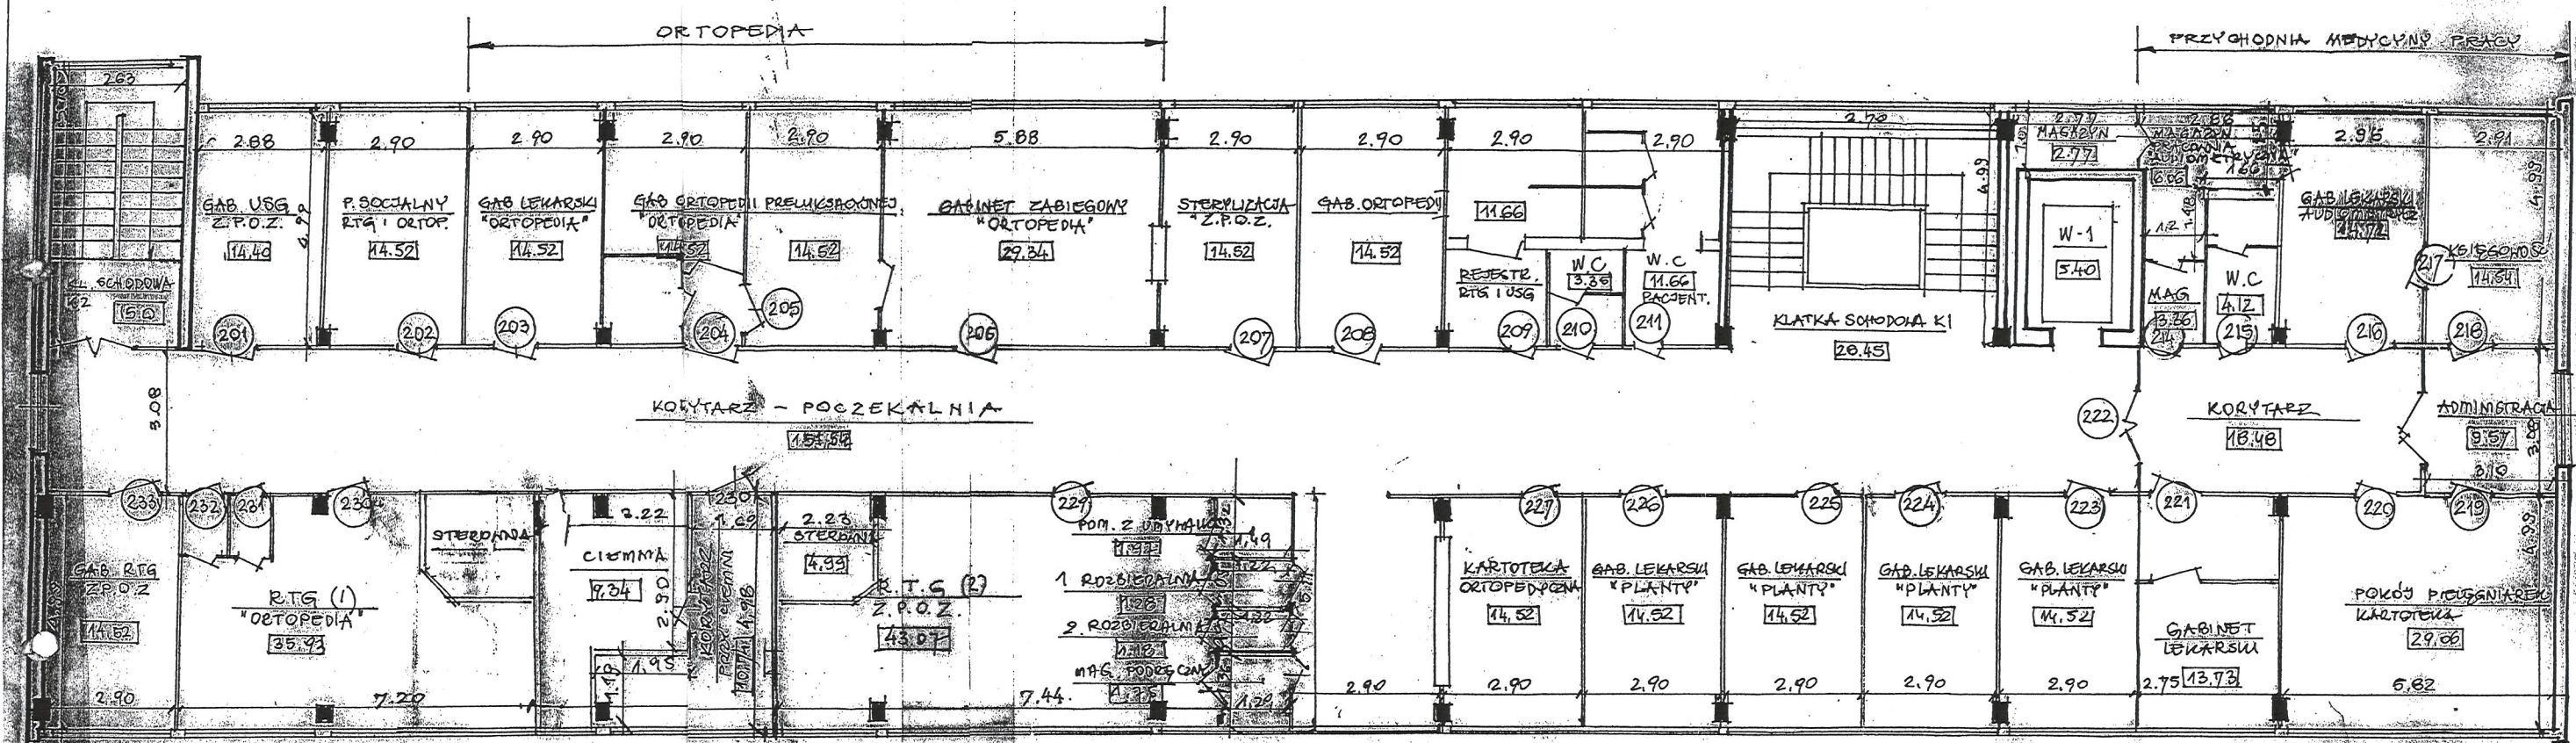

RZUT II PIĘTRA 1:100

-000516146-00027
 ZAKŁAD OBSŁUGI
 TRANSPORTU ZBIOROWEGO
 26-600 Radom, ul. Kalińska 4/8
 tel. 363-10-83

MAJSTER BUDOWY
 Ryszard Małek
 Upr. Bud. Nr UAW/II-K-8386/RA/101/85

MAJSTER BUDOWY
 Ryszard Małek
 Upr. Bud. Nr UAW-IX-8386/RA/101/85