


NIEPUBLICZNY SPECJALISTYCZNY ZAKŁAD OPIEKI ZDROWOTNEJ  
"1905 ROKU" S.C. POK. 07 ÷ 09

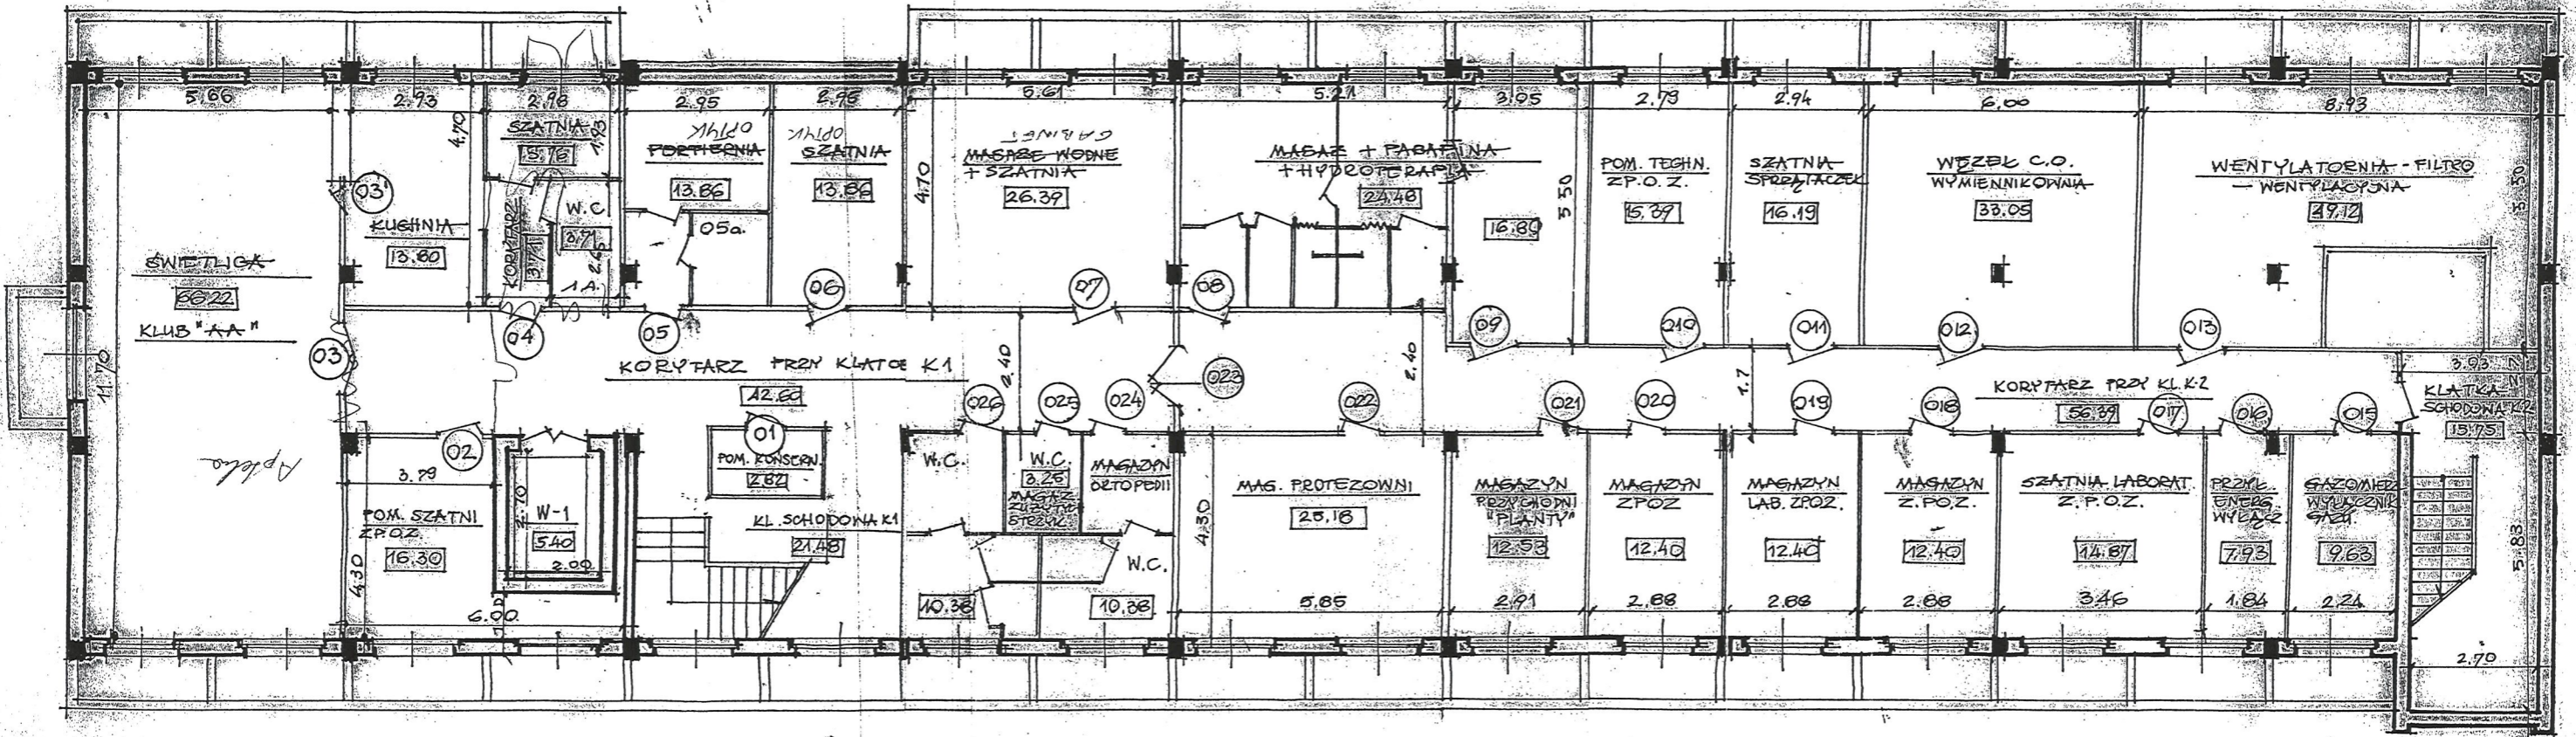

RZUT PIWNIC 1:100

-000516146-00027  
ZAKŁAD OBSŁUGI  
TRANSPORTU ZBIOROWEGO  
26-600 Radom, ul. Kaliska 4-8  
tel. 363-10-82

MAJSTER BUDOWY  
Ryszard Małek  
Upr. Bud. Nr. 024N-II-K-8338/RA/01/05

MAJSTER BUDOWY  
Ryszard Małek  
Upr. Bud. Nr. 024N-II-K-8338/RA/01/05