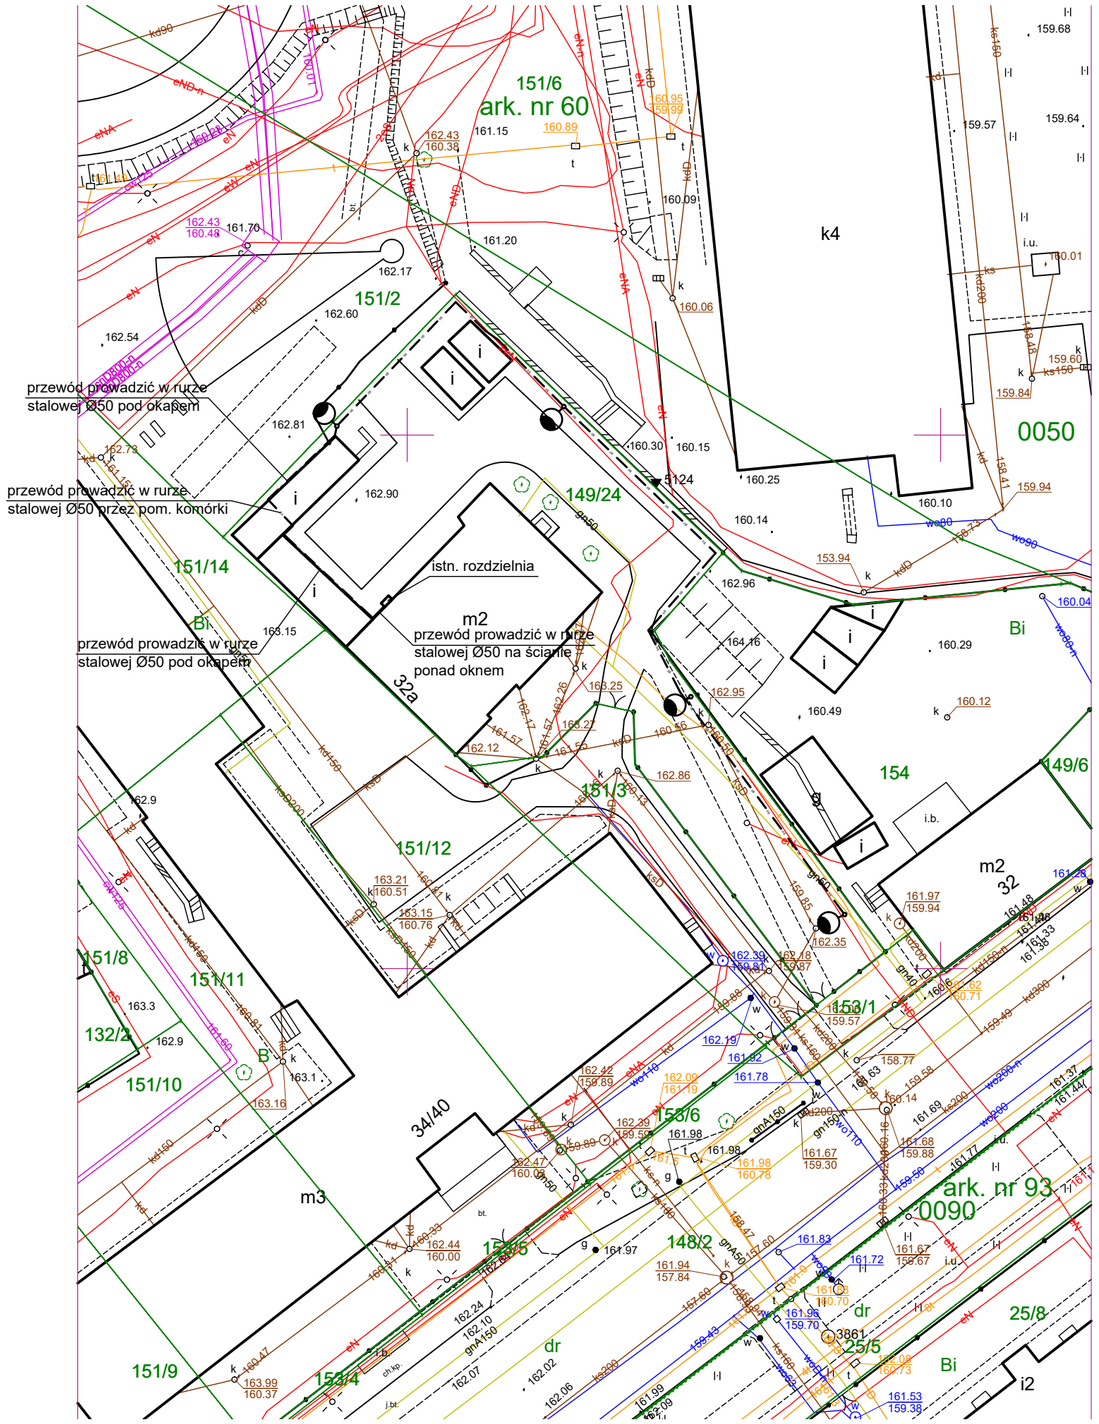

Mapa zasadnicza w postaci wektorowej
(redakcja opisów w skali 1:500)

Licencja numer: Gd.III.6642.1.603.2017_1463_CL1

Poświadcza się zgodność niniejszej kopii z treścią materiału państwowego zasobu geodezyjnego i kartograficznego	
Organ prowadzący państwowy zasób geodezyjny i kartograficzny	PREZYDENT MIASTA RADOMIA Miejski Ośrodek Dokumentacji Geodezyjnej I Kartograficznej
Nazwa materiału zasobu	mapa zasadnicza
Identyfikator ewidencyjny materiału zasobu	PL.PZGIK.190 PL.PZGIK.3002 PL.PZGIK.3003

OZNACZENIA

- projektowany kabel oświetleniowy YKY 4x16 +bednarka FeZn 30x3

- projektowany słup stalowy wysokości 6m, oprawa LED 27W, wysięgnk stalowy 1,0x0,5x0°, strumień oprawy 3251lm, strumień lampy 3840lm, temperatura barwowa ok. 4000°K, obudowa aluminiowa IP66, IK08, II klasa

Projekt:	Projekt budowlano-wykonawczy oświetlenia na działce nr 149/24 w miejscowości Radom przy ul. Limanowskiego 34		
Inwestor:	Miejski Zarząd Lokalami w Radomiu ul. Garbarska 55/57, 26-600 Radom		
Projektant:	mgr inż. Zbigniew Kara upr. bud. UAN-II-K-8386/RA/66/85		
Sprawdzający:			
Nazwa rysunku:	Plan oświetlenia		str.9
Skala: 1:500	Data: 2017-03	Rys. nr:	1