



1 - BUDYNEK OBJĘTY OPRACOWANIEM


INWESTOR: Zespół Szkół Agrotechnicznych i Gospodarki Żywnościowej 26-600 Radom, ul. Wołosicka 125			
BIURO PROJEKTOWE: MAREL-PROJEKT ul. Traugutta 54/12 26-600 Radom Tel./ Fax: (048) 362 39 35, E-mail: marelprojekt@poczta.onet.pl			
OBIEKT: Budynek internatu 26-600 Radom, ul. Wołosicka 125	STADIUM: INWENT.	BRANŻA: ARCH.	
ELEMENT: PLAN SYTUACYJNY	SKALA: 1:500	NR PROJ.: 14/11	NR RYS.: 1
OPRACOWAŁ: mgr inż. arch. Witold Malinowski nr. bud. 04-154/10/01	DATA I PODPIS: 12.2011. <i>[Signature]</i>	OPRACOWAŁ: mgr inż. arch. Witold Malinowski nr. bud. 04-154/10/01	DATA I PODPIS: 12.2011. <i>[Signature]</i>
SPRAWDZIŁ: 1			
ALL RIGHTS RESERVED WSZYSTKIE PRAWA AUTORSKIE SĄ ZASTRZEŻONE			

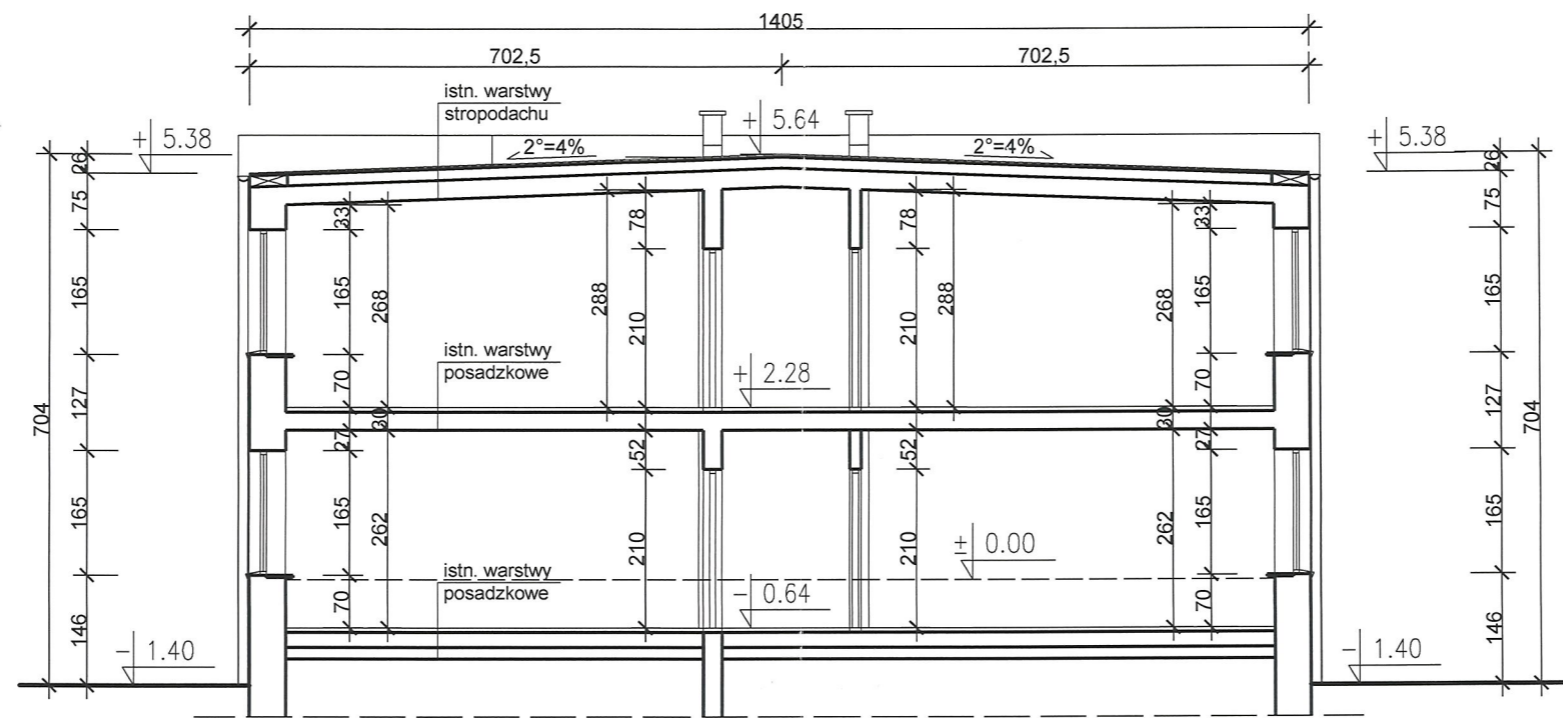

PRZEKRÓJ A-A 1:100

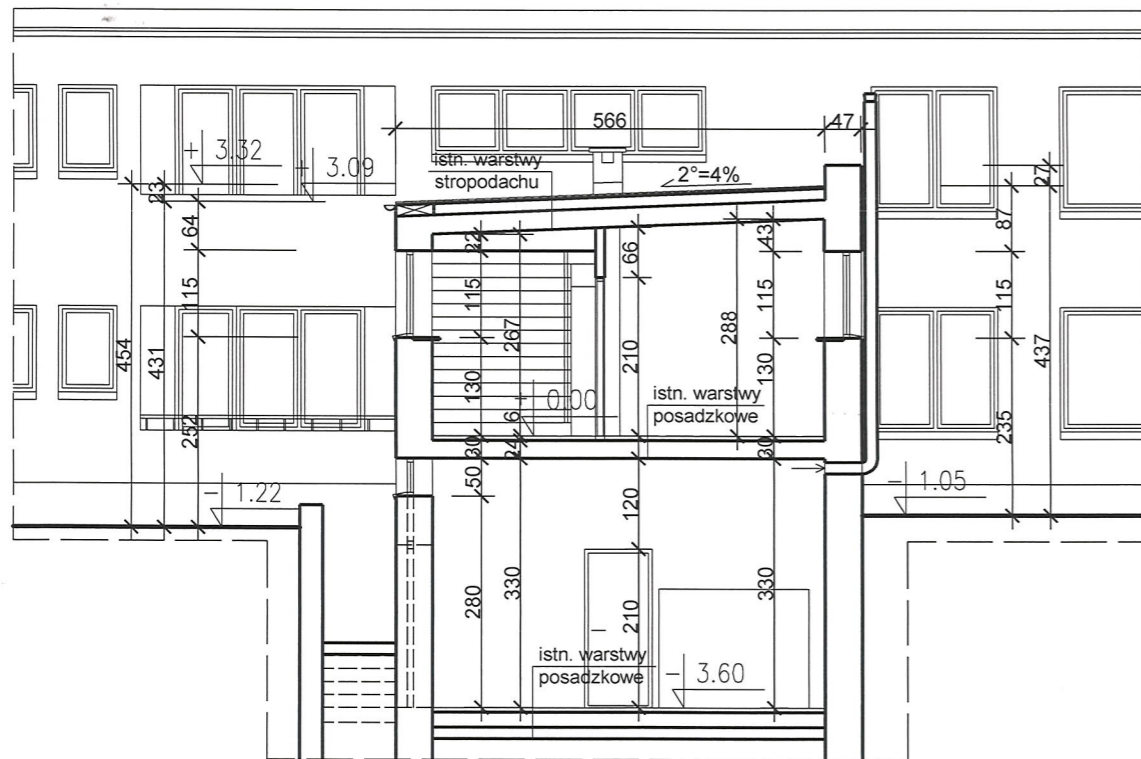

PRZEKRÓJ B-B 1:100

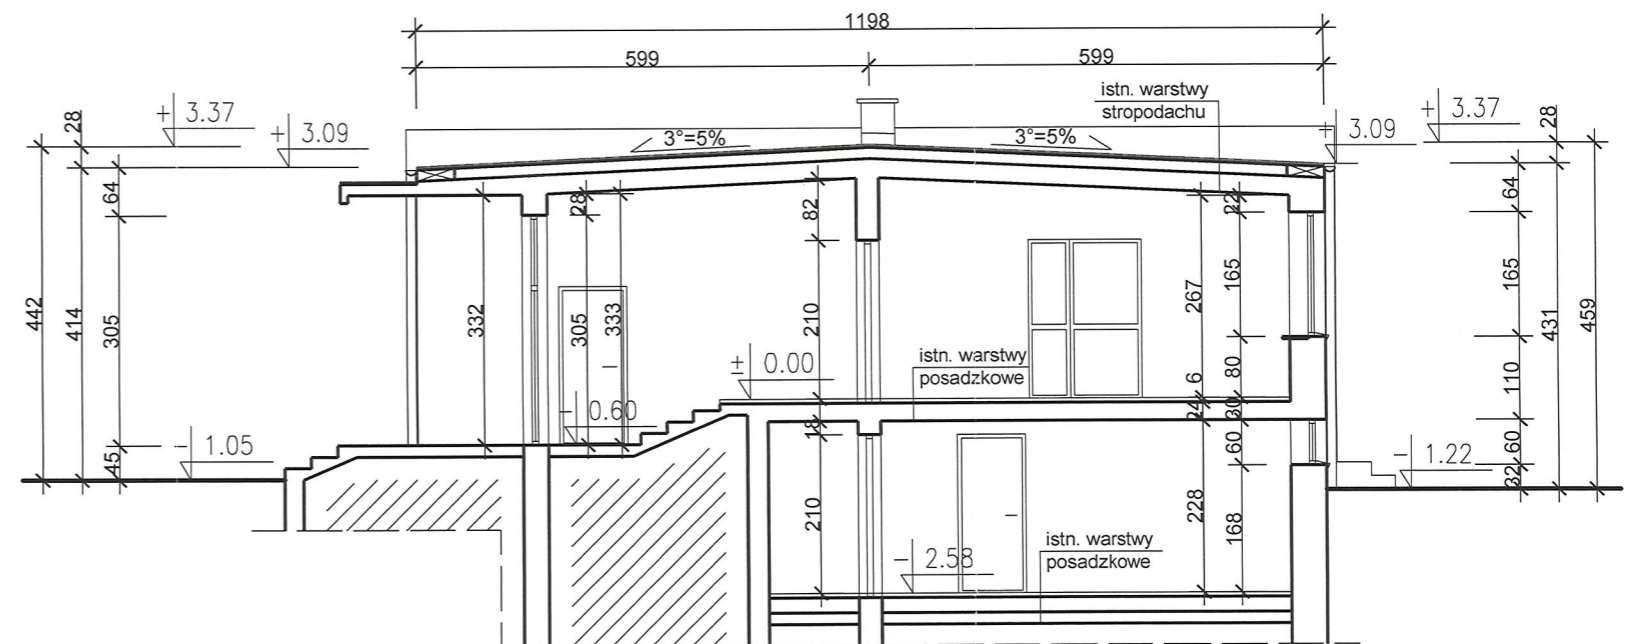

PRZEKRÓJ C-C 1:100

INWESTOR: Zespół Szkół Agrotechnicznych i Gospodarki Żywnościowej 26-600 Radom, ul. Wośnicka 125	
BIURO PROJEKTÓW: MAREL-PROJEKT ul. Traugutta 54/12 26-600 Radom Tel./ Fax: (048) 362 35 35, E-mail: marelprojekt@poczta.onet.pl	
OBIEKT: Budynek internatu 26-600 Radom, ul. Wośnicka 125	BRANŻA: ARCH.
ELEMENT: PRZEKRÓJ A-A, B-B, C-C	SKALA: 1:100
OPRACOWAŁ: mgr inż. arch. Witold Malmon op. bud. 02-8-7342/130/91	DATA I PODPIS: 12.2011.
OPRACOWAŁ: mgr inż. arch. Witold Malmon op. bud. 02-8-7342/130/91	DATA I PODPIS: 12.2011.
SPRAWDZIŁ: 6	NR PROJ.: 14/11
NR ARCH.: NR RYS.:	
ALL RIGHTS RESERVED WSZYSTKIE PRAWA AUTORSKIE SĄ ZASTRZEŻONE	